

攀枝花市仁和区跃进水库工程管理范围划定成果调整平面图

2902.250-477.250

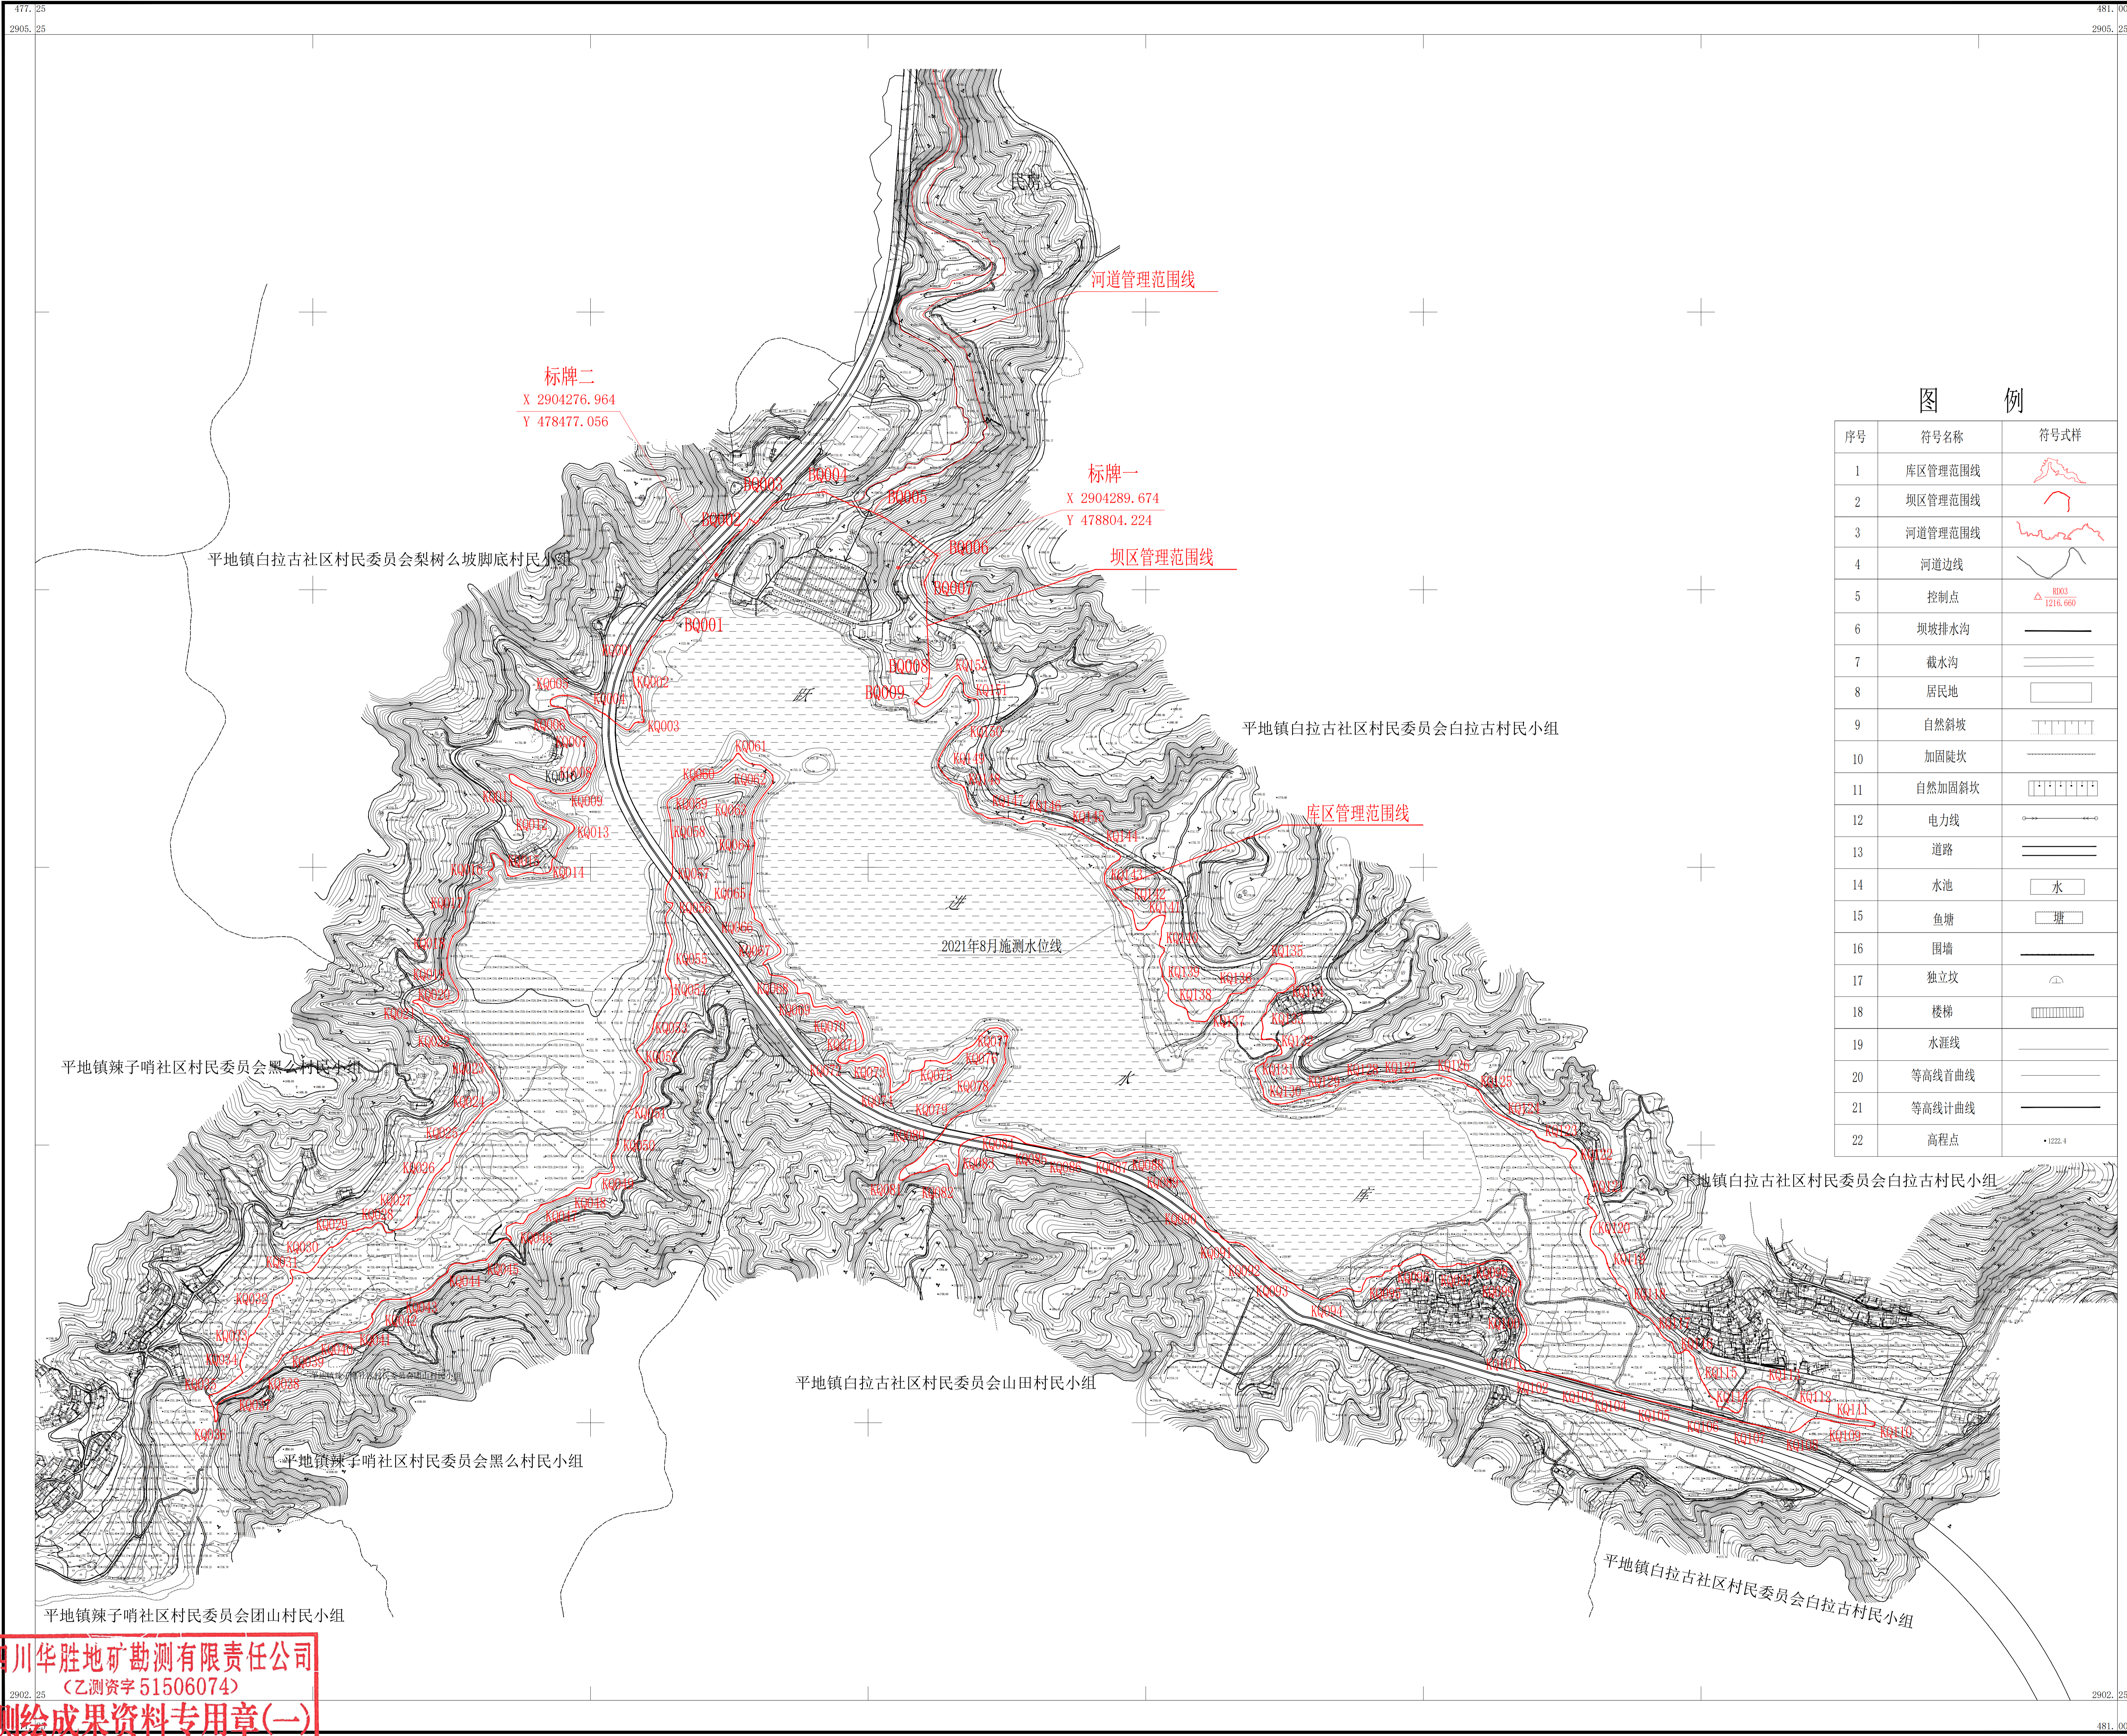


图 例

序号	符号名称	符号式样
1	库区管理范围线	
2	坝区管理范围线	
3	河道管理范围线	
4	河道边线	
5	控制点	
6	坝坡排水沟	
7	截水沟	
8	居民地	
9	自然斜坡	
10	加固陡坎	
11	自然加固斜坎	
12	电力线	
13	道路	
14	水池	
15	鱼塘	
16	围墙	
17	独立坎	
18	楼梯	
19	水涯线	
20	等高线首曲线	
21	等高线计曲线	
22	高程点	

四川华胜地矿勘测有限公司

四川华胜地矿勘测有限公司
(乙测资字 51506074)
测绘成果资料专用章(一)
有效期限: 2026年11月24日
2025年9月

附注: 测量员: 万 东 绘图员: 杨盛慧 审核员: 张少宁